


Schnitt A-A Regenrückhaltebecken

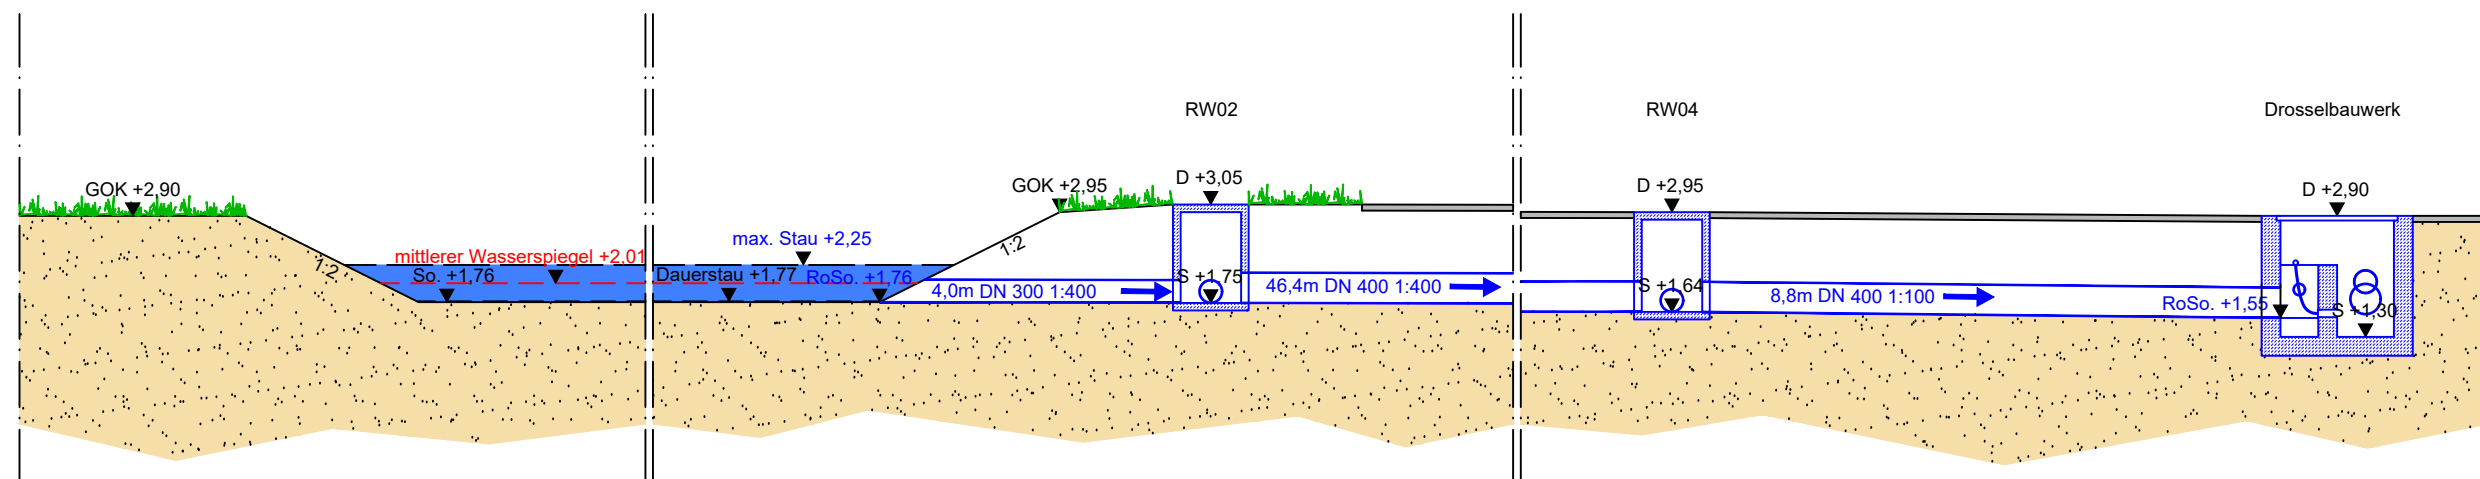

Höhen bezogen auf m ü. NHN

Index	Änderung	gez./bearb.	geprüft	Datum



Gemeinde Moormerland

Theodor-Heuss-Straße 16 Tel. 04954801-0
26802 Moormerland Fax. 04954801-111

Projekt

B-Plan Nr. V29 "Feuerwehr Veenhusen" Oberflächenentwässerung

Darstellung

Schnitt A-A Regenrückhaltung

Leistungsphase

Genehmigungsplanung

Entwurfsverfasser

Aurich,

Ort, Datum

Unterschrift

Bauherr

Ort, Datum

Unterschrift



BORN ERMEL Ingenieure

Dr. Born - Dr. Ermel GmbH
Büro Ostfriesland
Tjüchkampstraße 12 · 26605 Aurich
Tel. (04941) 1793-0 · Fax (04941) 1793-66
ostfr@born-ermel.de · www.born-ermel.de

Maßstab

1:100

Datum

	Datum	Name
gez.	18.04.2024	NV
bearb.	18.04.2024	STW
geprüft	18.04.2024	LUE

Datei: siehe linken Planrand

Originalgröße: 841x1189

Zeichnungs-Nr.

10043015-04-L-005